





SPORTCAMPUS OST

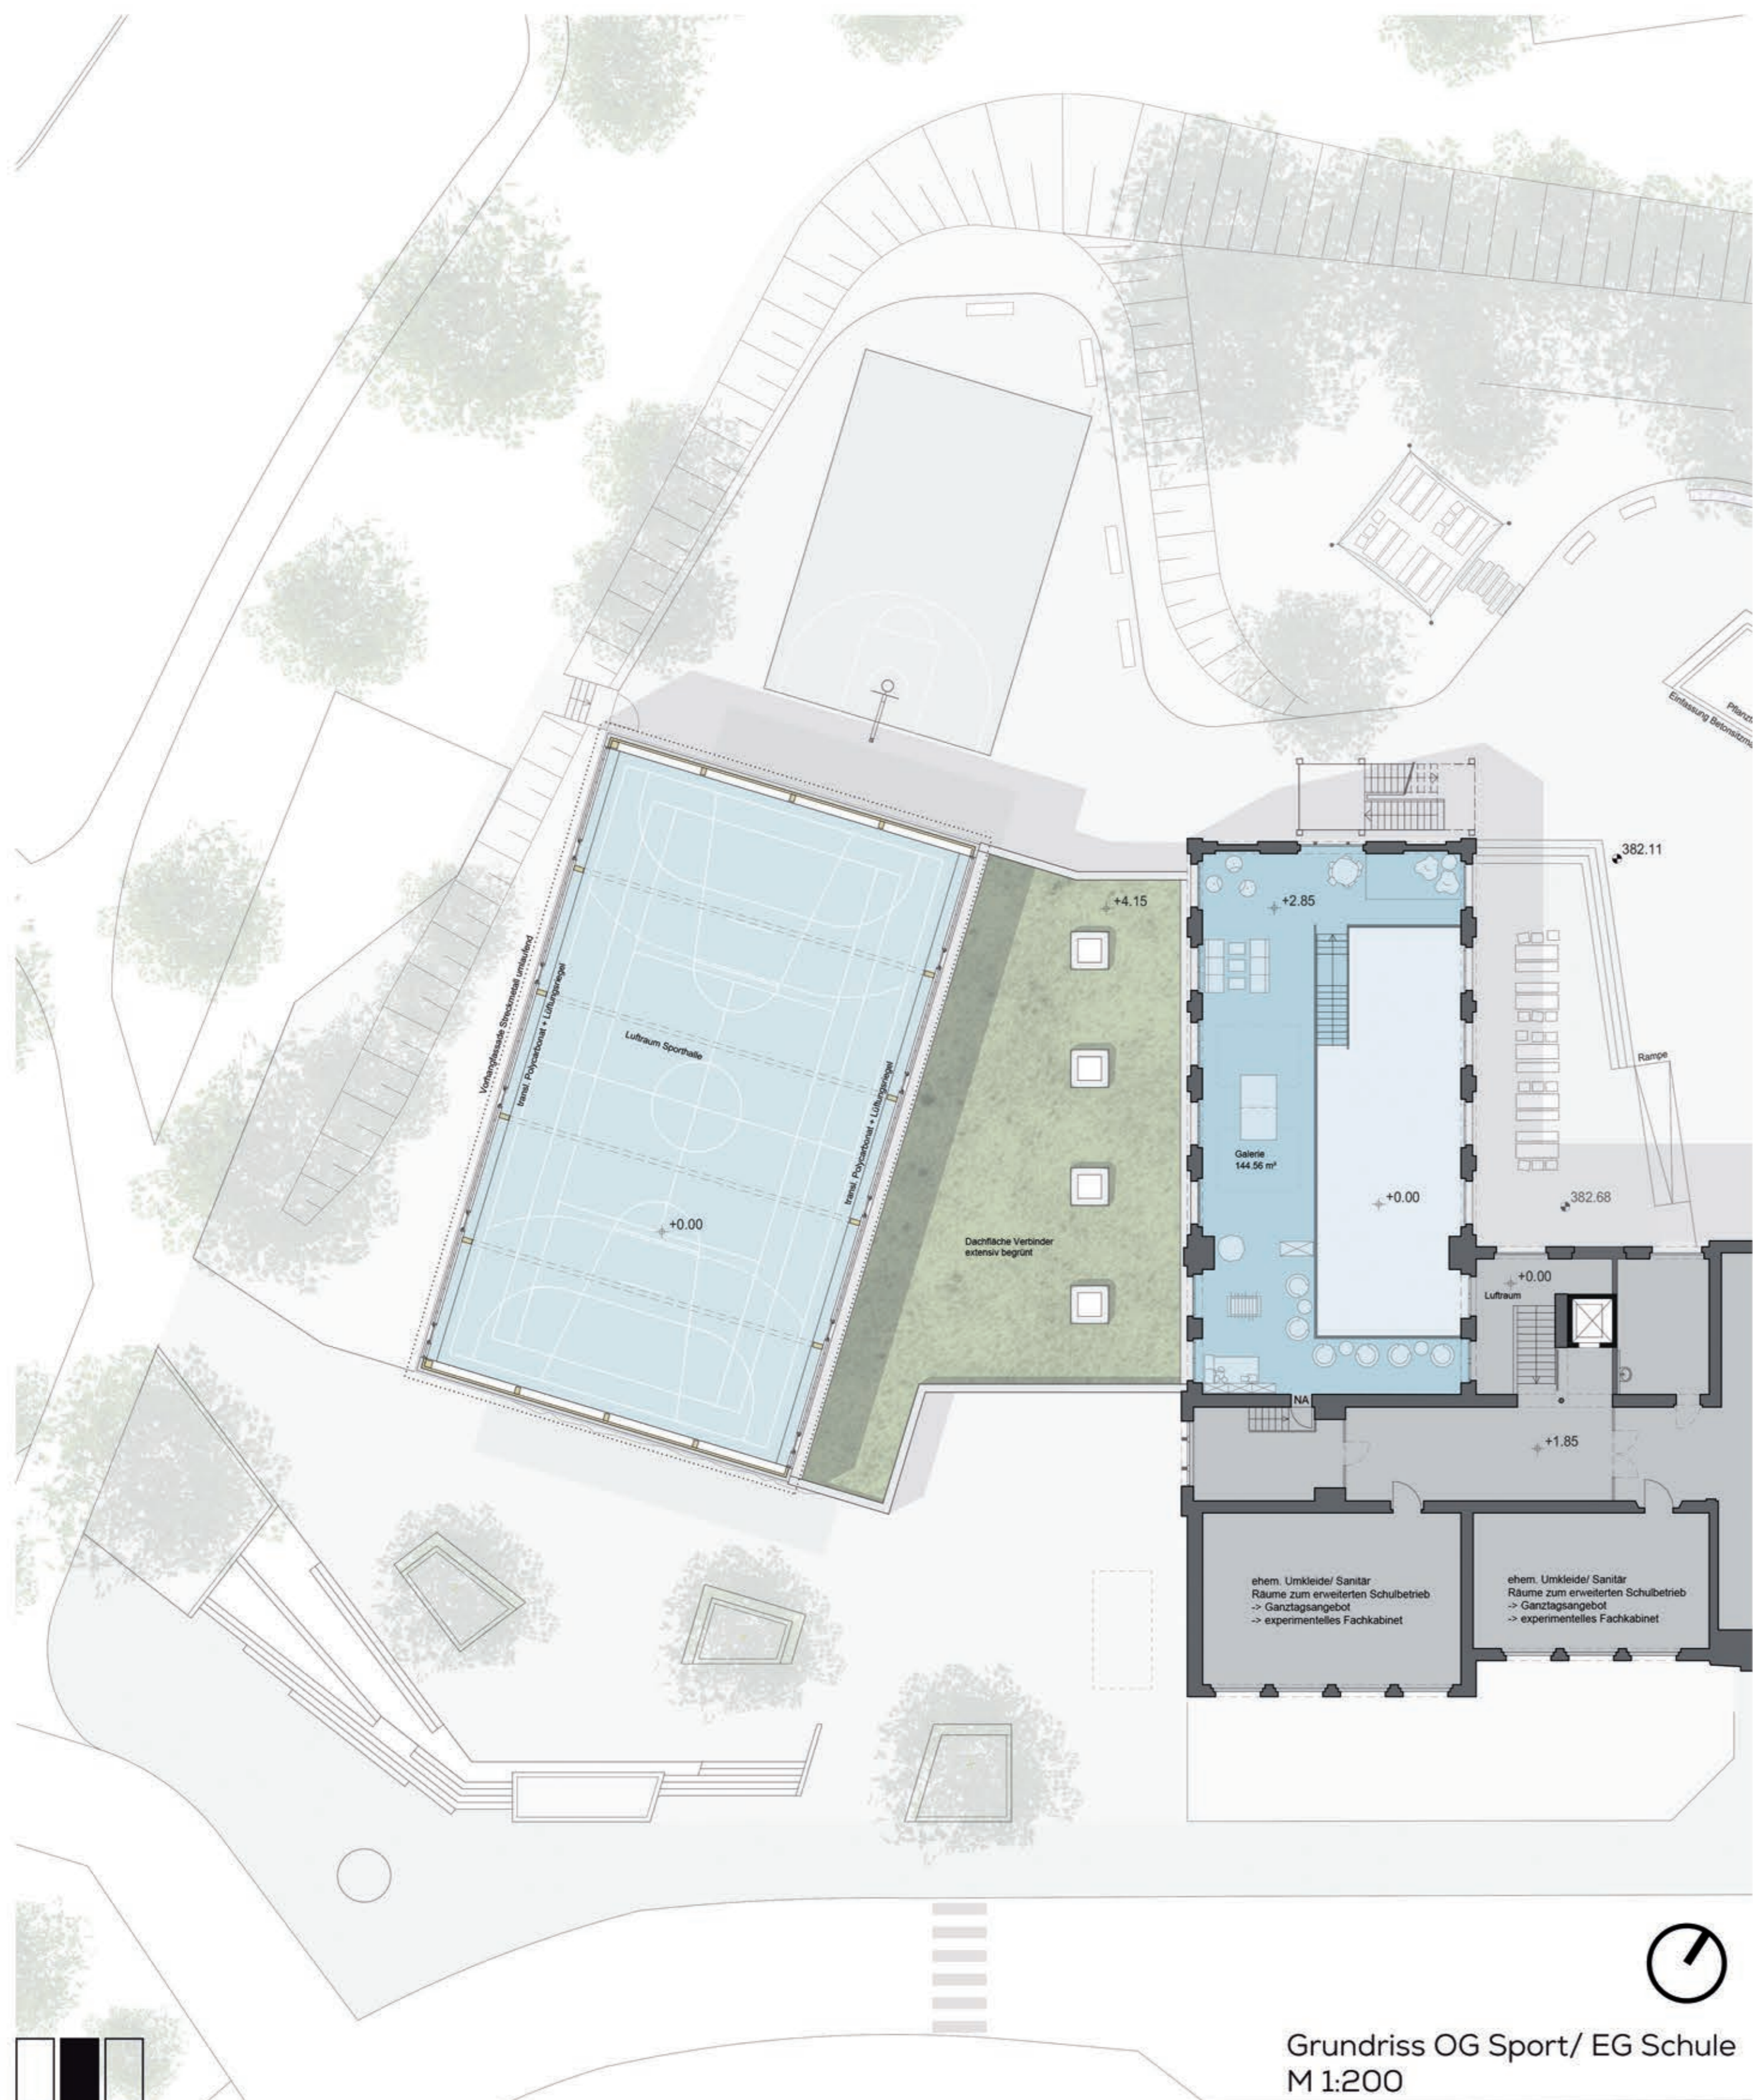

ÖFFENTLICHER PLATZ - NUTZUNGEN


1. zentraler barrierefreier Zugang Sporthalle/ Multifunktionsraum bei Fremd-/ Vereinsnutzung
2. Zufahrt Rettungswagen, barrierefreier Stellplatz, Fahrradstellplätze
3. „Verweilinseln“: Pflanztröge mit Sitzmöglichkeit, auch als identitätsstiftende, wiederkehrende Objekte im Stadtteil „ost“ möglich
4. Stufenanlage mit Sitzstufen - Treffpunkt, Wartebereich mit Einblick in die Halle, Nutzung für

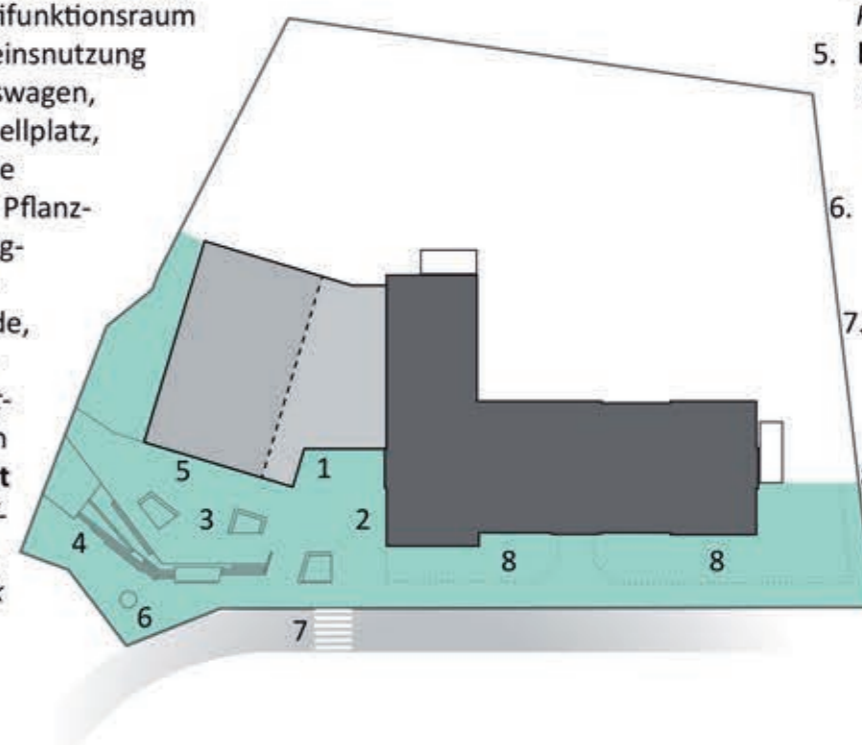

5. Klettern/ bouldern an der Fassade, Fallschutz EPDM oder alternativ Kies
6. Litfasssäule als Info-tafel für Stadtteilaktivitäten
7. verkehrsberuhigte Zone/ Zebrastrifen: Übergang zu den Sportstätten
8. Hochbeete für Selbstgärtnerei, Insektenhotels, Bienenwiese, etc. Schulangebot: „mein Garten“

UMGESTALTUNG SCHULHOF – NUTZUNGEN


1. Multifunktionsballplatz, mit Sitzmöglichkeiten am Spielrand, Ballwurfzaun zu Nachbargrund
2. „bouldern“, Fallschutzbelag EPDM, alternativ Kiesbett
3. „grünes Klassenzimmer“ mit Sonnensegel, Tischen und Bänken für Vor-träge/ Gruppenarbeit
4. Tischtennisplatten
5. Sitzgelegenheiten - kleine Rückzugsorte für verschiedene Altersgruppen auf Schulhof verteilt
6. neuer Müllplatz inkl. Stabgittereinhäusung - „grüne Wand“

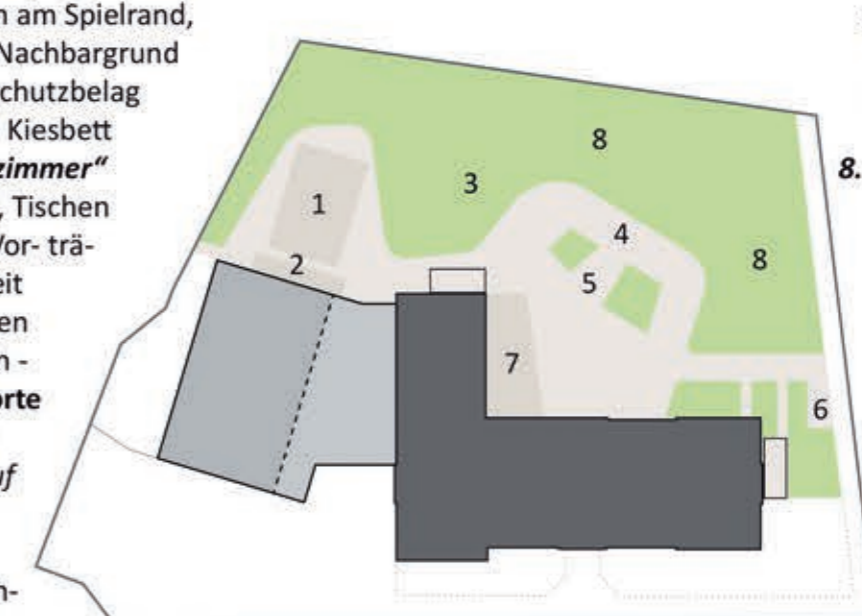

7. Terrasse mit Sitzstufen, barrierefreier Zugang zum Schulhof und zum zukünftigen Aufzugsstandort
8. „Pausensport“ - Möglichkeit der Pausenaktivität, Slackline, Kletterkado mit Sitzmöglichkeiten


- Abtrennung zur Grundschule durch Strauchgrün
- Feuerwehreinfaht bleibt erhalten
- Bestehendes Großgrün bleibt erhalten
- Pausenhof wird strukturiert und funktional aufgewertet

NUTZUNGEN SPORTCAMPUS

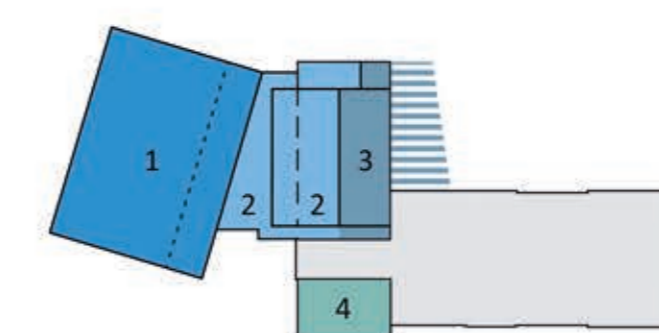

1. Einfeld-Sporthalle Nutzung Schulsport Nutzung Vereine
2. Umkleiden/WCs barrierefrei (Eingangsebene), Nebenräume/ Lager/ Technik, Erschließung
3. Multifunktionsraum
4. Räume für erweitertes Schulangebot (AG's/ GTA's)

MULTIFUNKTIONSRaum

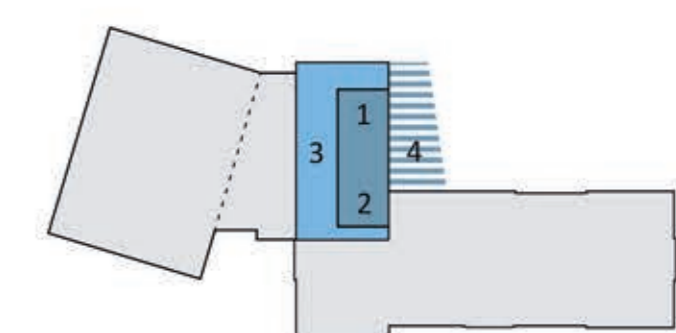

- Nutzung für alle Generationen
- Schulnutzung innen/ außen (Terrasse) Cafeteria mit Terrasse, Separater Zugang Caterer, kleine Aufwärmküche, Stuhlflager
- Nutzung für außerschulische Aktivitäten: Schülerclub, Schülerdisko, Kino (Beamer), Projektwochen
- Fremdnutzung barrierefreier Zugang von außen möglich, Nutzung unabhängig von Schule und Sporthalle möglich innen/ außen (Terrasse in Abstimmung mit Schule) Tanz und Sportvereine - Cheerleader - Höhe (5m lichte nutzbar, Zumba, Fitness Stadteinnutzung (anmietbarer Raum einschl. WC Nutzung für Familienfeste/ Seniorentreff/ Vereinstreffen/ Fischmarkt)
- Galerie (+) Rückzugraum, Treffpunkt, Wartebereich

Grundriss OG Sport/ EG Schule M 1:200